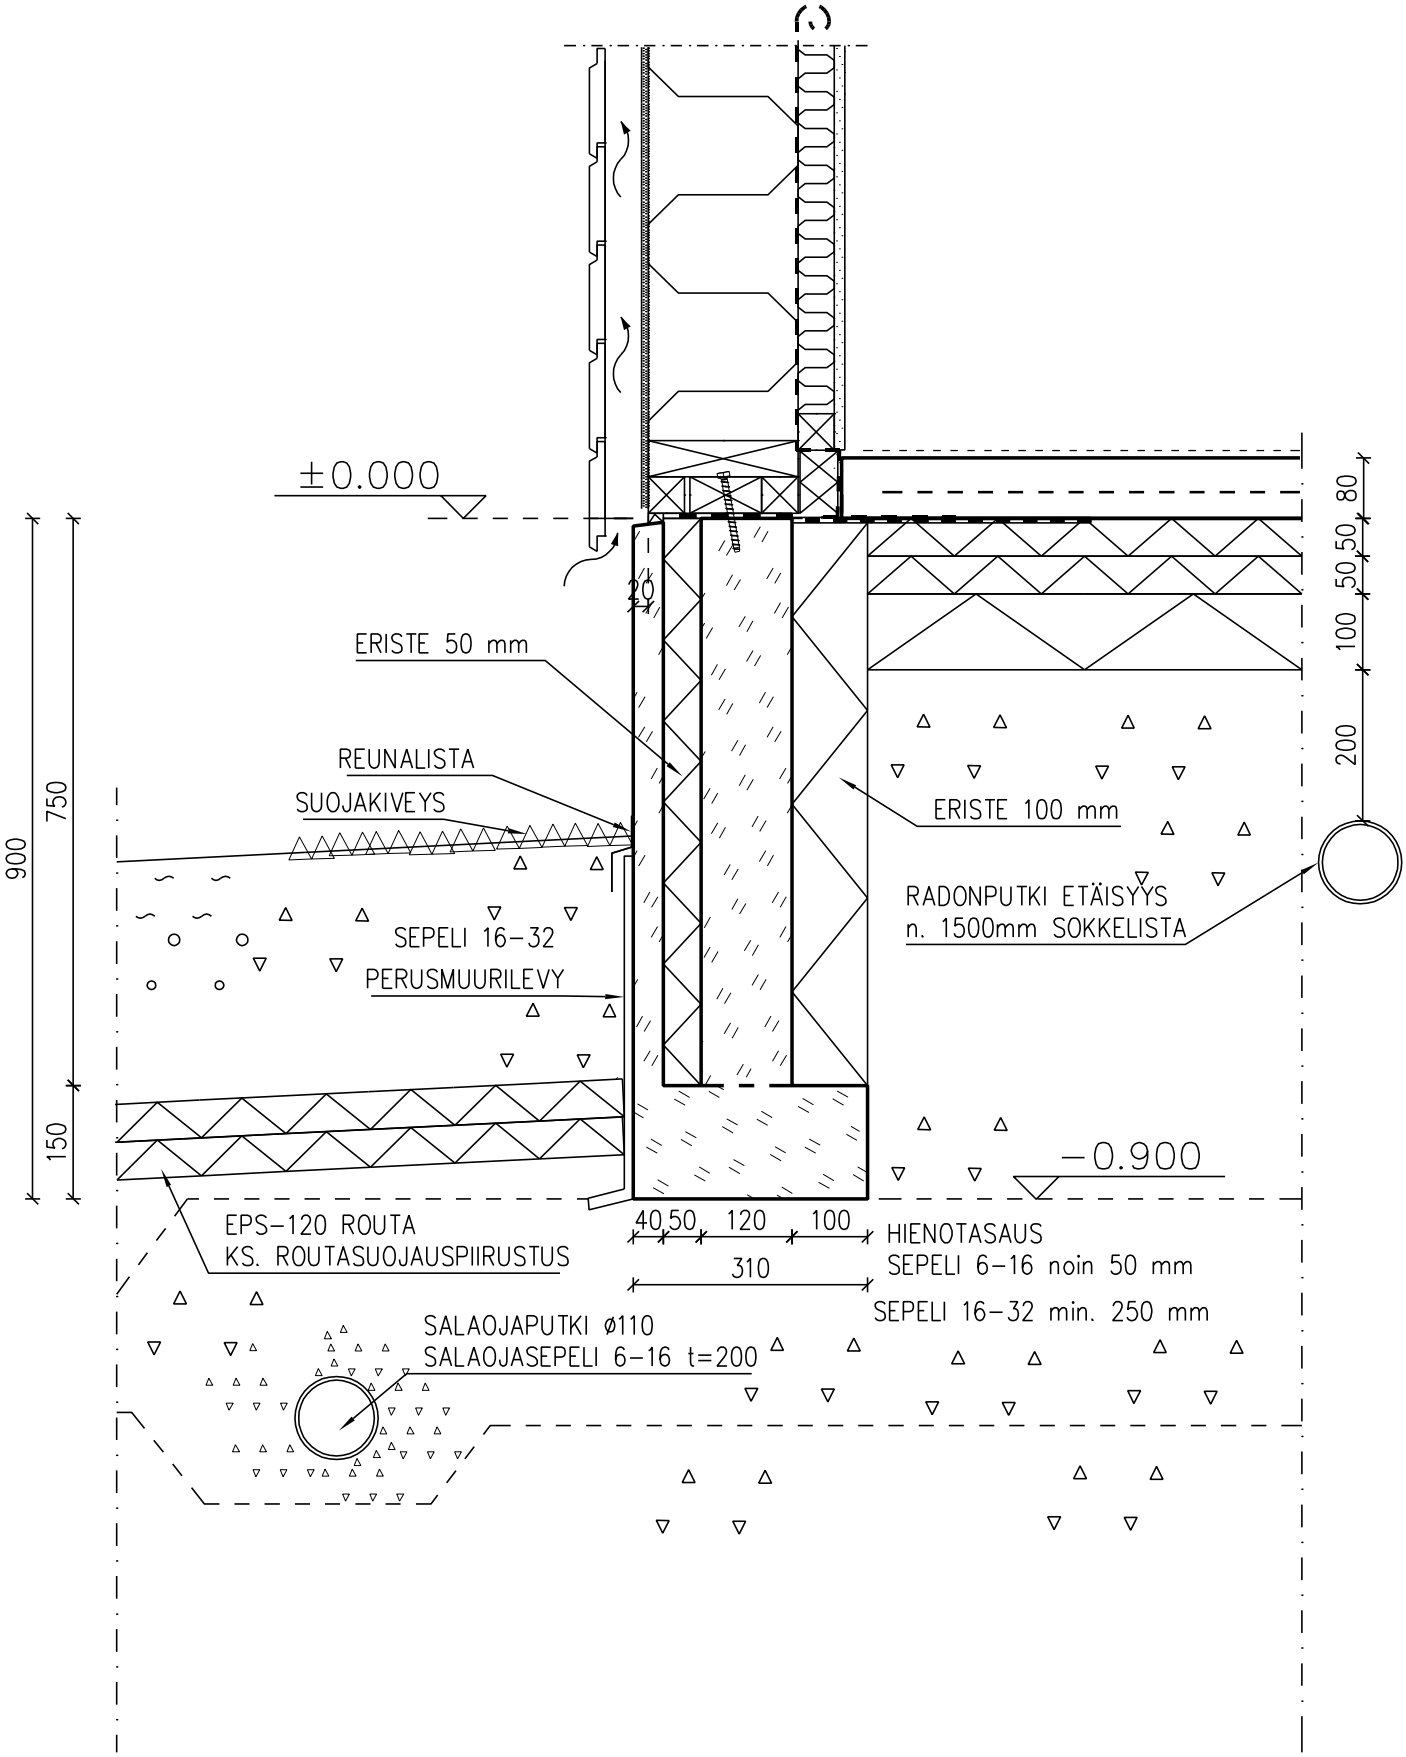
±0.000
20
ERISTE 50 mm
REUNALISTA
SUOJAKIVEYS
SEPELI 16-32
PERUSMUURILEVY
ERISTE 100 mm
RADONPUTKI ETÄISYYS
n. 1500mm SOKKELISTA
80
50
50
100
200
900
750
150
-0.900
EPS-120 ROUTA
KS. ROUTASUOJAUSPIIRUSTUS
40 50 120 100
310
HIENOTASAUS
SEPELI 6-16 noin 50 mm
SEPELI 16-32 min. 250 mm
SALAOJAPUTKI ø110
SALAOJASEPELI 6-16 t=200

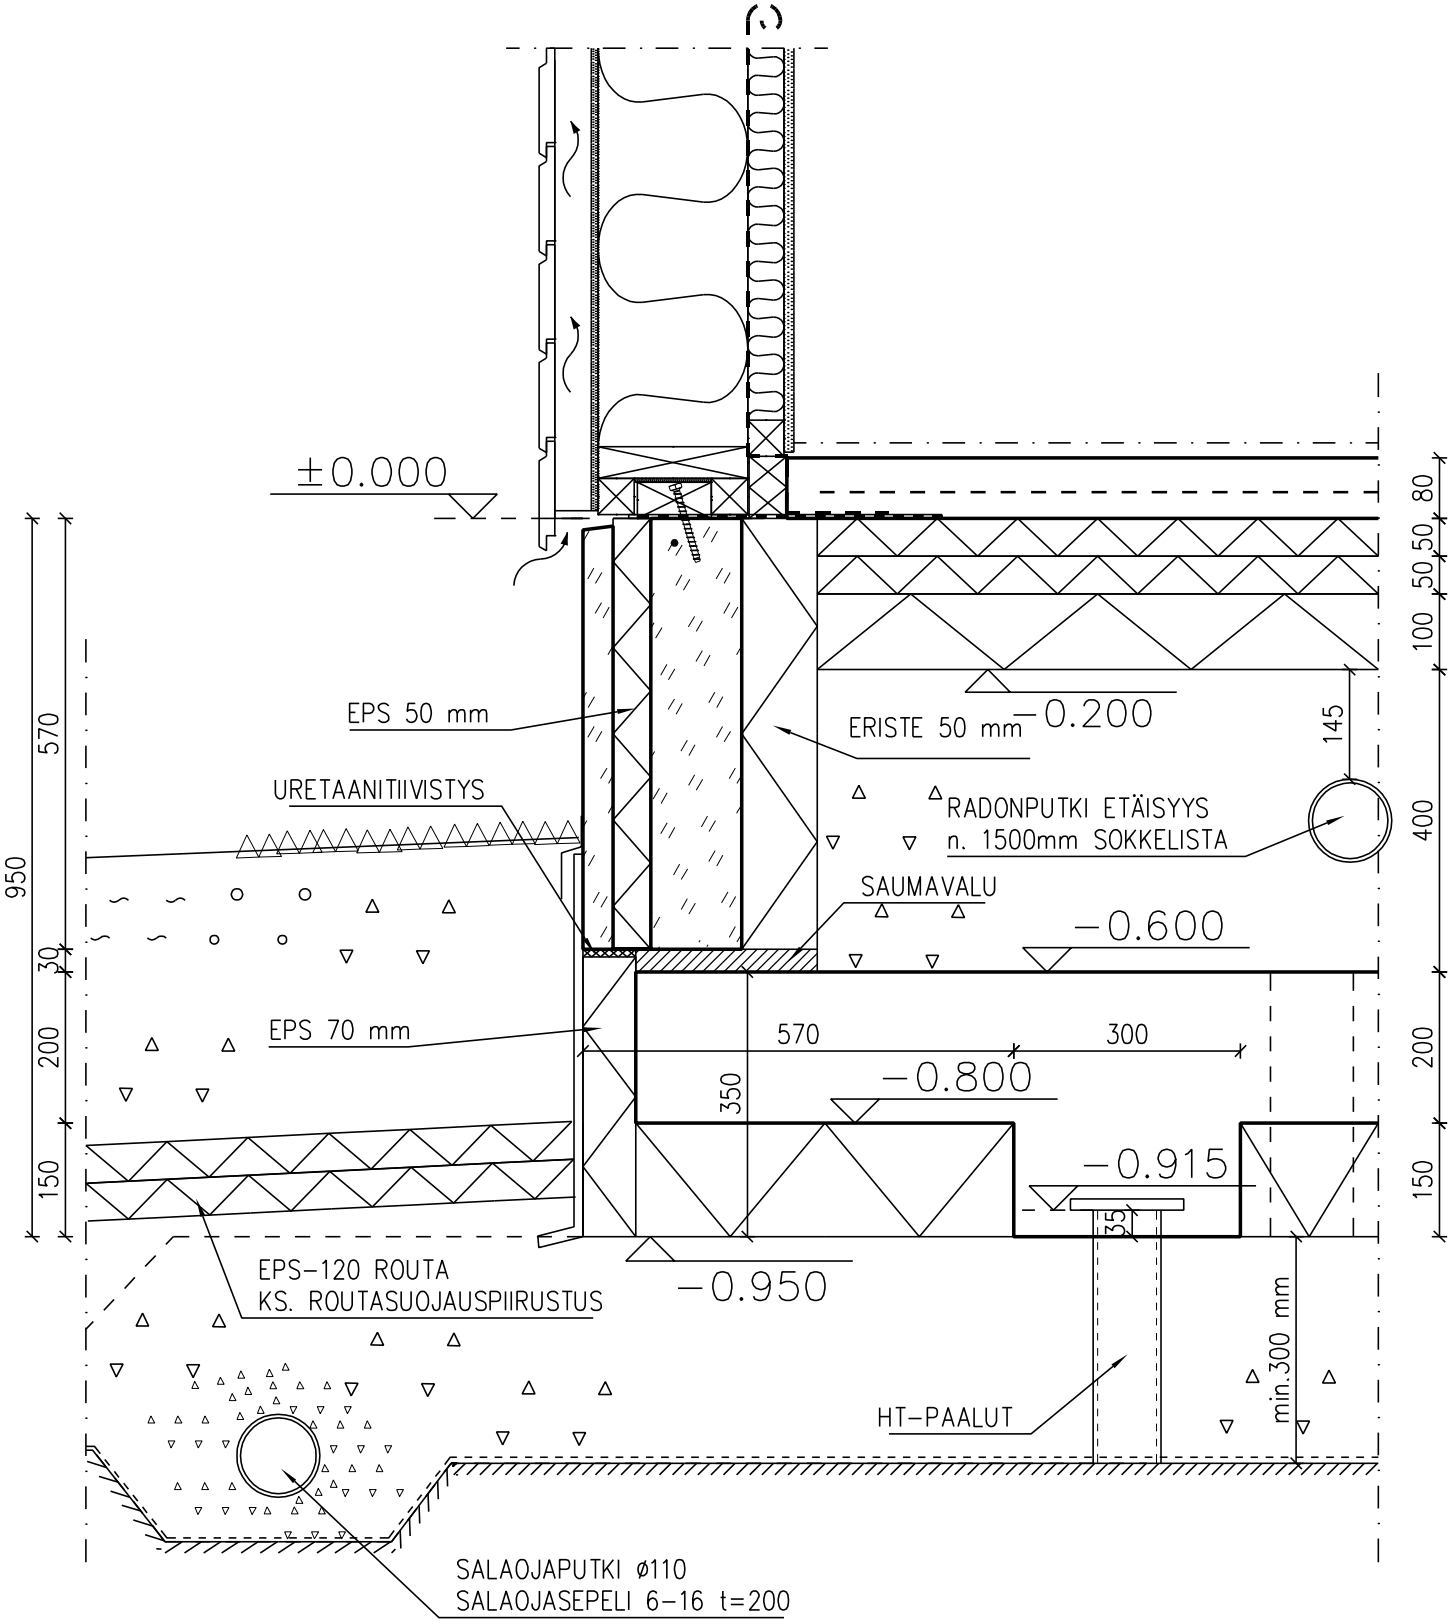
±0.000
EPS 50 mm
ERISTE 50 mm
−0.200
URETAANITIIVISTYS
RADONPUTKI ETÄISYYS
n. 1500mm SOKKELISTA
SAUMAVALU
−0.600
EPS 70 mm
570
300
350
−0.800
−0.915
35
−0.950
EPS−120 ROUTA
KS. ROUTASUOJAUSPIIRUSTUS
HT−PAALUT
min.300 mm
SALAOJAPUTKI ø110
SALAOJASEPELI 6−16 t=200
950
570
30
200
150
145
400
100
50
50
80